

WYKAZA
 1. Wykaz zmian i uwag
 2. Wykaz pomieszczeń
 3. Wykaz powierzchni
 4. Wykaz materiałów
 5. Wykaz kolorów
 6. Wykaz elementów
 7. Wykaz drzwi
 8. Wykaz okien
 9. Wykaz stolarki
 10. Wykaz mebli
 11. Wykaz urządzeń
 12. Wykaz instalacji
 13. Wykaz innych elementów

Copyrights to the presented project are exclusive to the author and are protected by the copyright and neighboring right act of 4th February 1994. All rights reserved. The project is not to be reproduced, stored in a retrieval system, or transmitted in any form or by any means, electronic, mechanical, photocopying, recording, or by any information storage and retrieval system, without the written authorization by Interburo.

ARCHITEKT
INTERBURO

INWESTOR
Bird & Bird

ul. Miodowa 9 tel:+48 (22) 570 8 200
 02-127 Warszawa fax:+48 (22) 570 8 201

Al. Rydyłłowicza 10/14
 05-556 Warszawa

INWESTYCJA
Bird & Bird

ul. Ks. Skopińskiego 5

Specjalność: Architektura wnętrz

FAZA
 Projekt powykonywczy

PRZEDMIOT RYSUNKU
Aranżacja meblowa


PROJEKTANT	MIE I NAZWISKO
NR UPRAWNIENI	DATA
	PODPIS
	MIE I NAZWISKO
OPRACOWAŁ	Ewo Kazanowski
SKALA	1:100
DATA	25.06.2010
NR RYSUNKU	REWIZJA
13PW-01	00

LEGENDA

- wyburzenie/demontaż
- ▨ ściany istniejące
- ▩ projektowane ściany g-k
- ▨ wymiana kasetonów sufitowych/przebudowa sufitu g-k
- 1.01 POMIESZCZENIE
- 00.0m² POSADZKA
- logo firmy
- grafiki Lemo

POM.	NAZWA	RODZAJ	POM.
1.01	POMIESZCZENIA	POSADZKI (m ²)	56,4
1.02	Recepcja	wykładzina	36,5
1.03	Pom. biurowe	wykładzina	10,7
1.03a	Pom. biurowe	wykładzina	11,7
1.04	Pom. biurowe	wykładzina	10,5
1.04a	Pom. biurowe	wykładzina	11,9
1.05	Praktykanci	wykładzina	12,4
1.06	Pom. biurowe	wykładzina	12,8
1.07	Pom. biurowe	wykładzina	15,2
1.08	Gabinet	wykładzina	7,6
1.09	Asystentka	wykładzina	28,9
1.10	Gabinet	wykładzina	15,4
1.11	Salę konferencyjną	wykładzina	42,7
1.12	Salę konferencyjną	wykładzina	20,3
1.13	Pom. biurowe	wykładzina	19,5
1.14	Pom. biurowe	wykładzina	12,2
1.15	Komunikacja	gres	20,8
1.16	Kuchnia	gres	4,3
1.17	Toileta męska	gres	5,3
1.18	Toileta damska	gres	6,1
1.19	Pom. biurowe	wykładzina	16,0
1.20	Pom. socialne PCV	wykładzina	16,2
1.21	Serwer/Xero	wykładzina	12,6
1.22	Pom. biurowe	wykładzina	14,5
1.23	Pom. biurowe	wykładzina	16,0
	RAZEM		441,5

POM.	NAZWA	RODZAJ	POM.
1.04	POM. BIUROWE	10,5 m ² WYKŁADZINA	
1.04a	POM. BIUROWE	11,9 m ² WYKŁADZINA	
1.03	POM. BIUROWE	10,7 m ² WYKŁADZINA	
1.02	KOMUNIKACJA	36,5 m ² WYKŁADZINA	
1.07	POM. BIUROWE	15,2 m ² WYKŁADZINA	
1.08	GABINET	7,6 m ² WYKŁADZINA	
1.05	PRAKTYKANCI	12,4 m ² WYKŁADZINA	
1.06	POM. BIUROWE	12,8 m ² WYKŁADZINA	
1.10	GABINET	15,4 m ² WYKŁADZINA	
1.11	SALA KONFERENCYJNA	42,7 m ² WYKŁADZINA	
1.12	SALA KONFERENCYJNA	20,3 m ² WYKŁADZINA	
1.13	POM. BIUROWE	19,5 m ² WYKŁADZINA	
1.14	POM. BIUROWE	12,2 m ² WYKŁADZINA	
1.15	KOMUNIKACJA	20,8 m ² GRES	
1.16	KUCHNIA	4,3 m ² GRES	
1.17	TOILETA MĘSKA	5,3 m ² GRES	
1.18	TOILETA DAMSKA	6,1 m ² GRES	
1.19	POM. BIUROWE	16,0 m ² WYKŁADZINA	
1.20	POM. SOCIALNE PCV	16,2 m ² WYKŁADZINA	
1.21	SERWER/XERO	12,6 m ² WYKŁADZINA	
1.22	POM. BIUROWE	14,5 m ² WYKŁADZINA	
1.23	POM. BIUROWE	16,0 m ² WYKŁADZINA	

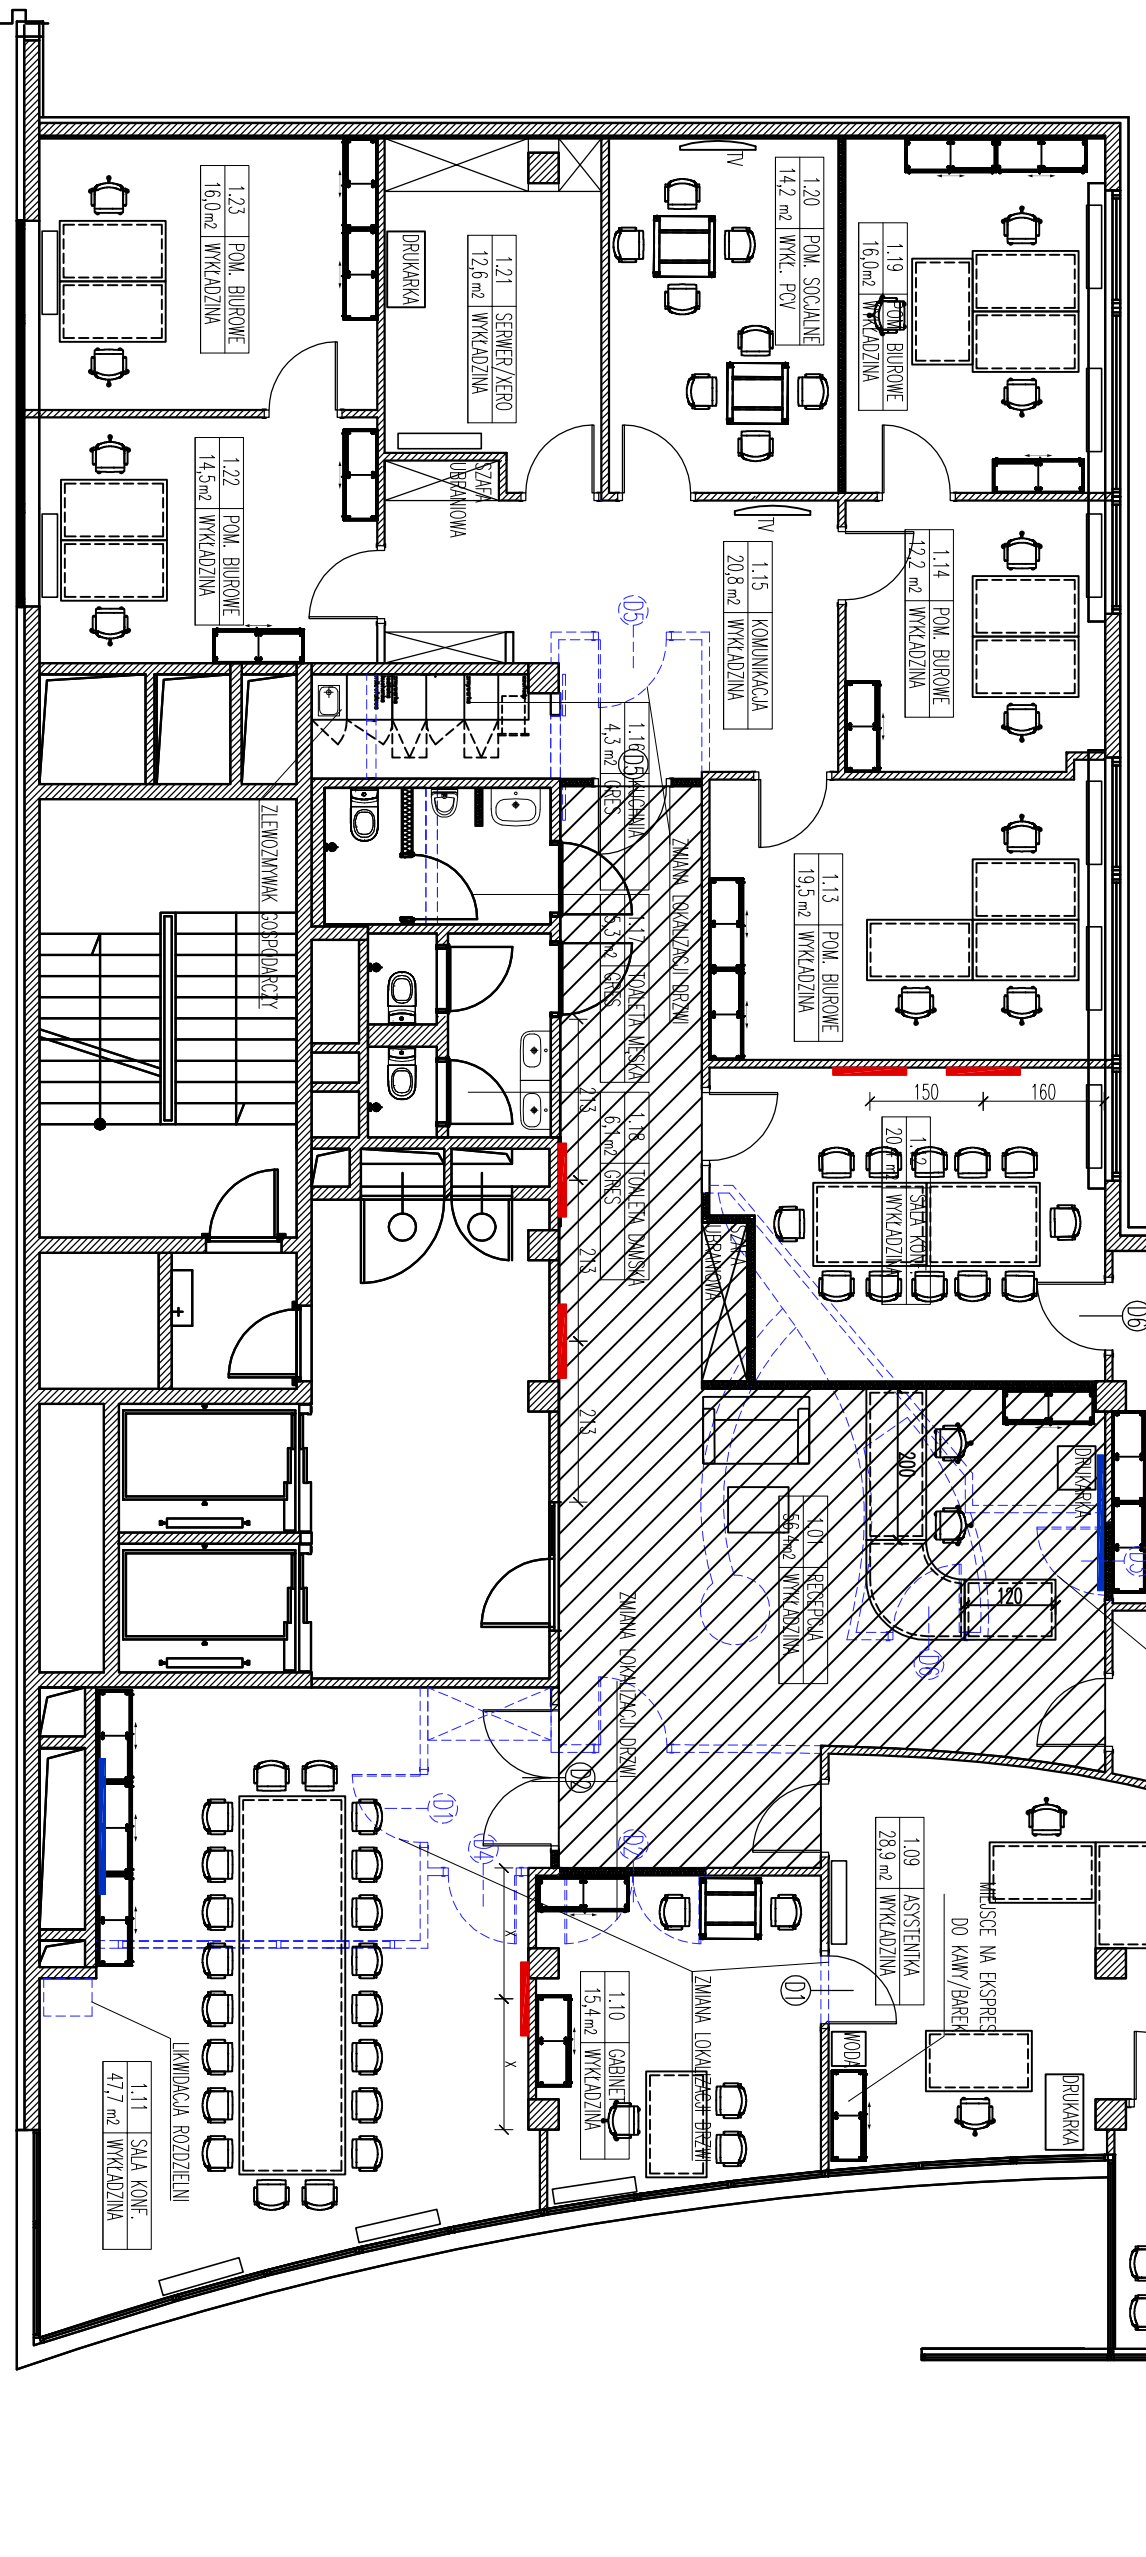

PROJEKTANT	MIE I NAZWISKO
NR UPRAWNIENI	DATA
	PODPIS
	MIE I NAZWISKO
OPRACOWAŁ	Ewo Kazanowski
SKALA	1:100
DATA	25.06.2010
NR RYSUNKU	REWIZJA
13PW-01	00