


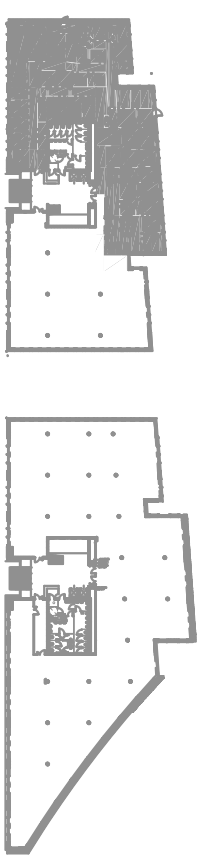

Zakres opracowania



UMIARU rysunek nie jest szablonem. Wszystkie wymiary należy sprawdzić w naturze. W razie zniekształceń rdznie należy skontaktować się z biurem projektowym. Prawa autorskie dotyczą niniejszego opracowania projektowego i są objęte ustawą o prawie autorskim i prawach pokrewnych z dnia 4 lutego 1994. Przedstawiony projekt nie może być powielony, modyfikowany, wykorzystywany w całości lub w części bez pisemnej autorizacji Interbiuro. Copyrights to the presented project are exclusive to Interbiuro and neighboring right act of 4th February 1994. The presented project cannot be copied, modified, used or shared in whole or in a part without the in writing authorization by Interbiuro.

ARCHITEKT  
**INTERBIURO**

www.interbiuro.pl  
ul. Molodtsova 9 | tel.+48 (22) 570 8 200  
02-127 Warszawa fax.+48 (22) 570 8 201

INWESTOR/INWESTYCJA  
**Textorial Park**  
ul. Fajngorta 9/34-Liódz

SPRACOWNIK  
Architektura wnętrz

RAZA  
Projekt koncepcyjny

PRZEDMIOT RYSUNKU  
Aranzacja

OPRACOWIK  
Magdalena Szasdek

DATA  
02.03.2012

NR RYSUNKU  
AK 00

RENIZJA  
03

SKALA  
1:200@A3