


UWAGA!  
 Rysunek nie jest szablonem. Wszystkie wymiary należy sprawdzić w naturze. W razie znaczących różnic należy skontaktować się z biurem projektowym.  
 Prawa autorskie dotyczące niniejszego opracowania przysługują firmie Interbiuro i są objęte ustawą o prawie autorskim i prawach pokrewnych z dnia 4 lutego 1994. Przedstawiony projekt nie może być powielany, modyfikowany, wykorzystywany w całości lub w części bez pisemnej autoryzacji Interbiuro.  
 Copyrights to the presented project are exclusive to Interbiuro and protected by the copyright and neighboring right act of 4th february 1994.  
 The presented project cannot be copied, modified, used or shared in whole or in a part without the in writing authorization by Interbiuro.

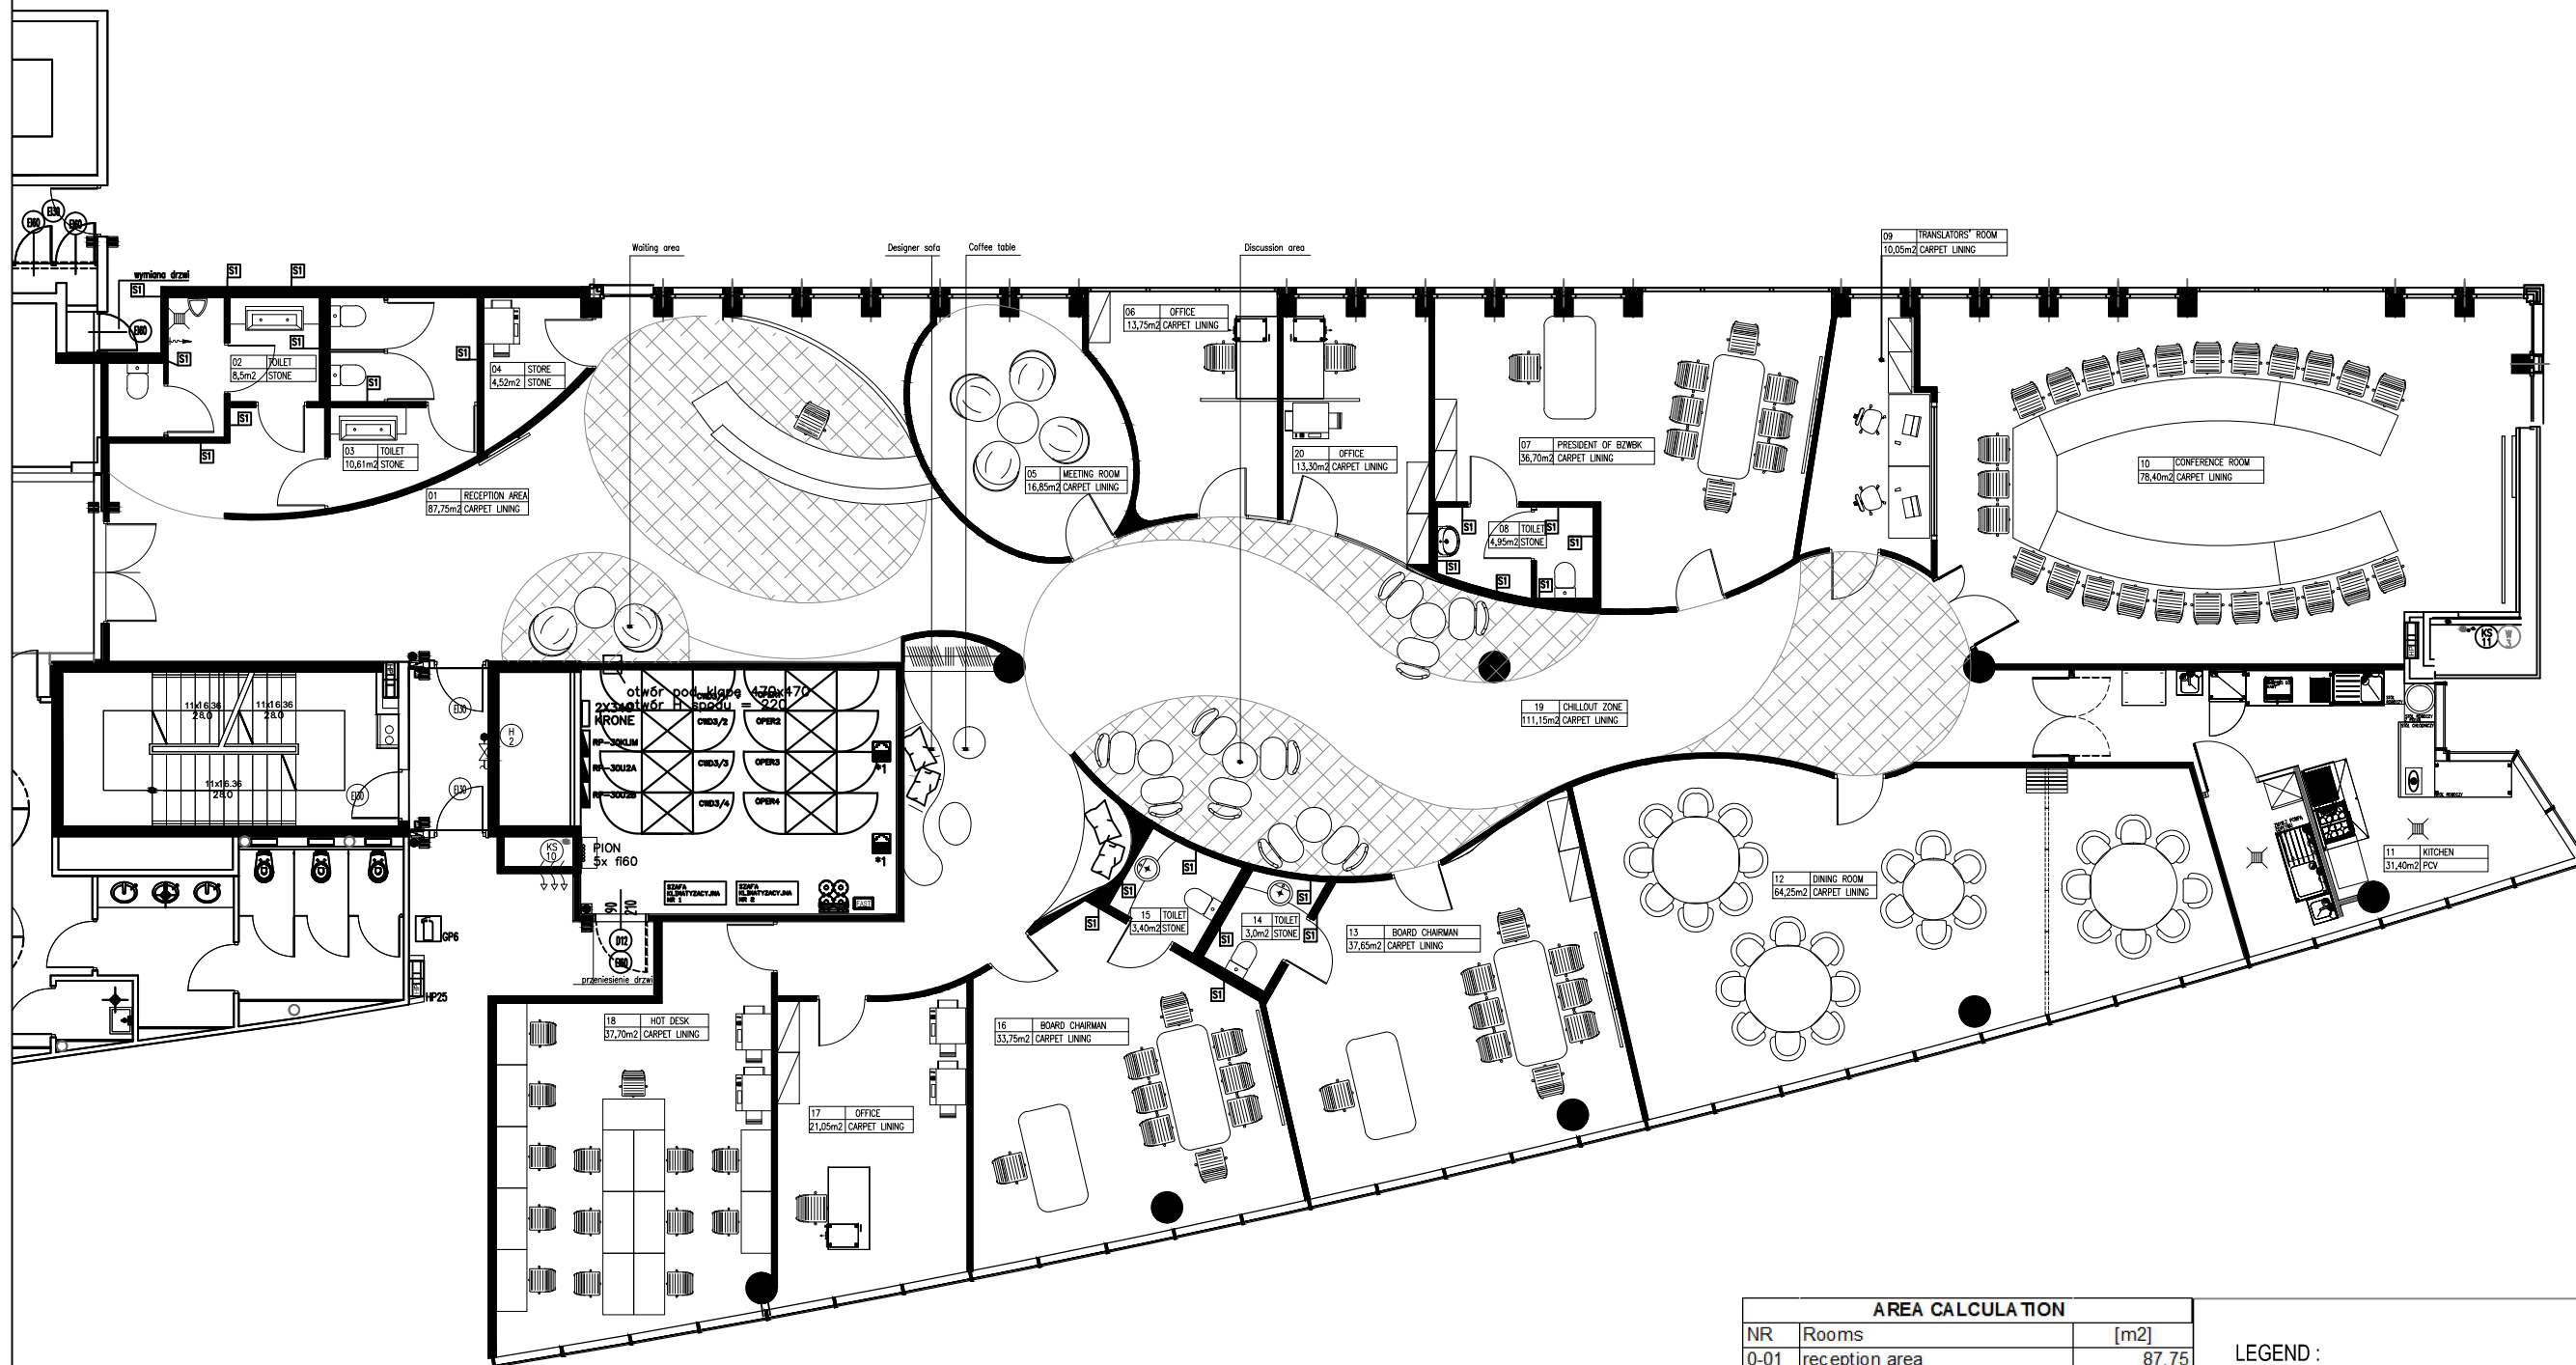

AREA CALCULATION		
NR	Rooms	[m2]
0-01	reception area	87,75
0-02	toilet	8,5
0-03	toilet	10,61
0-04	store	4,52
0-05	meeting room	16,85
0-06	office	13,75
0-07	president of BZ WBK	36,7
0-08	toilet	4,95
0-09	translators' room	10,05
0-10	conference room	78,4
0-11	kitchen	31,4
0-12	dining room	64,25
0-13	board chairman	37,65
0-14	toilet	3
0-15	toilet	33,75
0-16	board chairman	33,75
0-17	office	21,05
0-18	hot desk	105,5
0-19	chillout zone	111,15
0-20	office	13,3
TOTAL		726,88

LEGEND :



[S1] All the walls on the drawing marked as walls [S1] are sound - proof

ARCHITEKT

INTERBIURO



www.interbiuro.pl  
 ul. Mołdawska 9 tel.+48 (22) 570 8 200  
 02-127 Warszawa fax.+48 (22) 570 8 201

INWESTOR/INWESTYCJA



Grzybowska Park

SPECJALNOŚĆ

Architektura wnętrz

Projekt koncepcyjny

PRZEDMIOT RYSUNKU

Aranżacja +3  
 Koncepcja nr 1

OPRACOWAŁA

Anna Wnuk

20.04.2011

NR RYSUNKU

A K 00

REWIZJA

10

1:100@A2