


UWAGA!  
 Rysunek nie jest szablonem. Wszystkie wymiary należy sprawdzić w naturze. W razie znaczących różnic należy skontaktować się z biurem projektowym.  
 Prawo autorskie dotyczące niniejszego opracowania przysługują firmie Interbiuro i są objęte ustawą o prawie autorskim i prawach pokrewnych z dnia 4 lutego 1994. Przedstawiony projekt nie może być powielony, modyfikowany, wykorzystany w całości lub w części bez pisemnej autoryzacji Interbiuro.  
 Copyrights to the presented project are exclusive to Interbiuro and protected by the copyright and neighboring right act of 4th February 1994. The presented project cannot be copied, modified, used or shared in whole or in a part without the written authorization by Interbiuro.

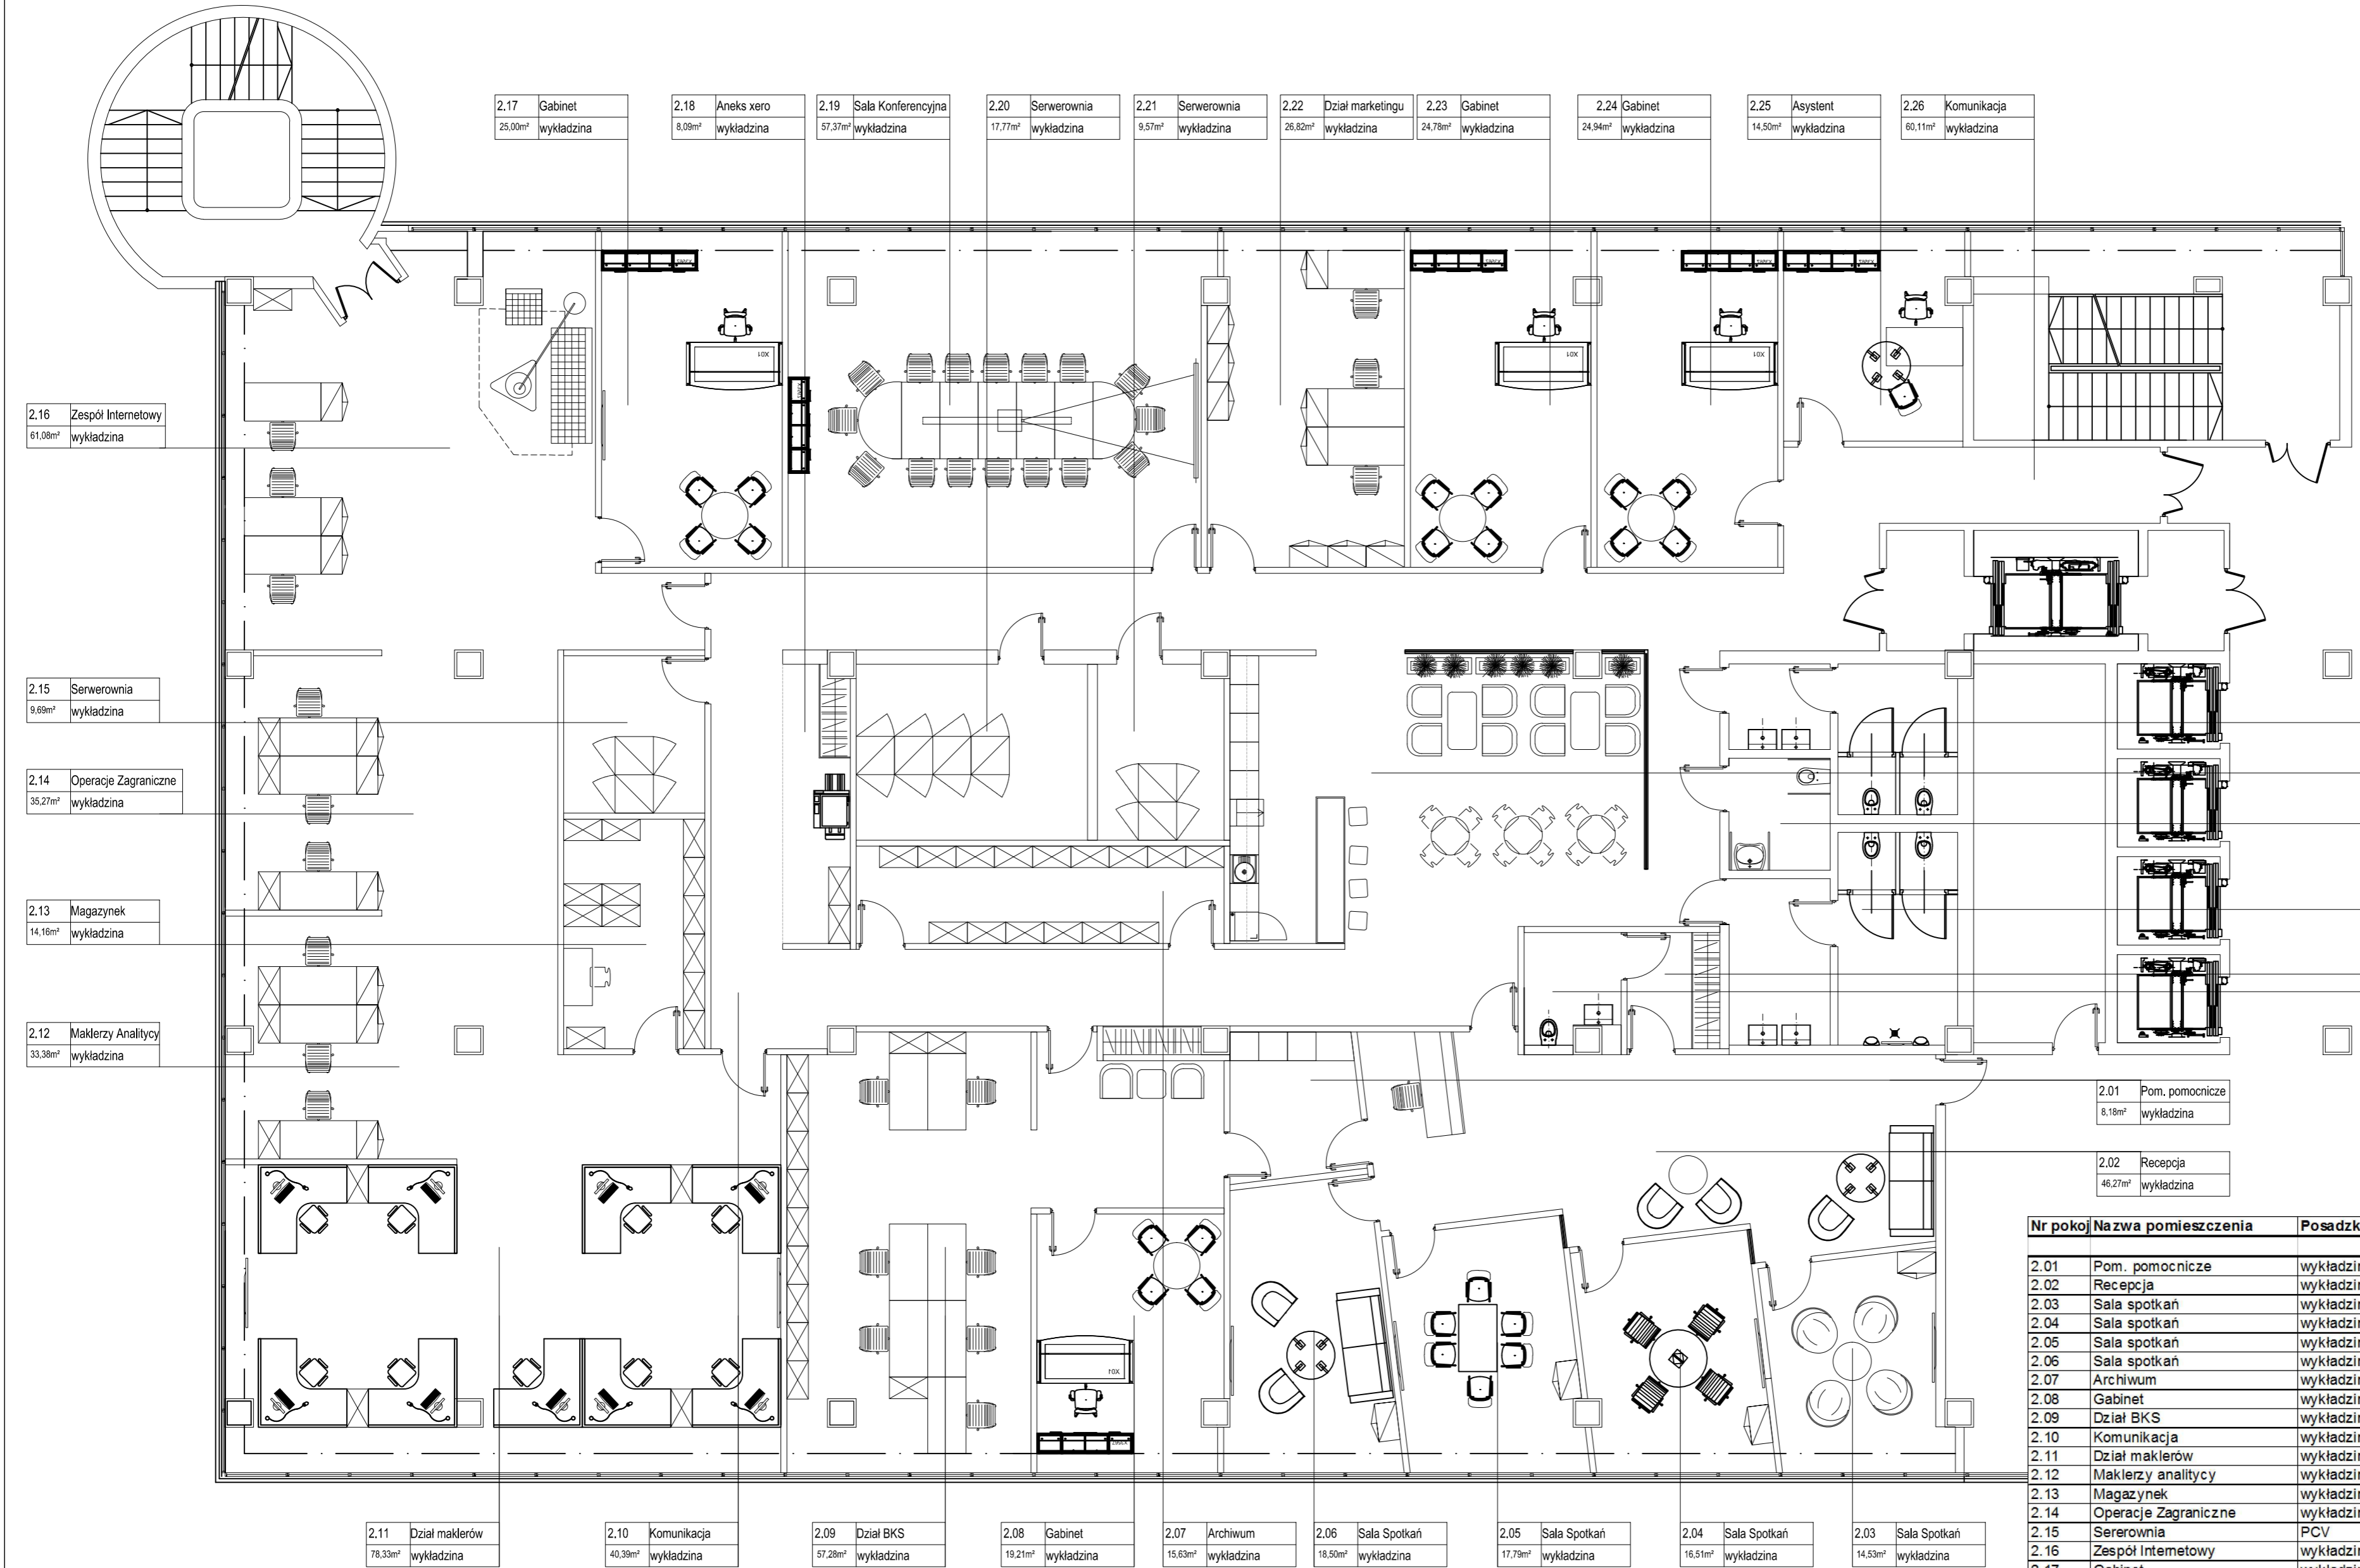

2.17	Gabinet	25,00m <sup>2</sup>	wykładzina
2.18	Aneks xero	8,09m <sup>2</sup>	wykładzina
2.19	Sala Konferencyjna	57,37m <sup>2</sup>	wykładzina
2.20	Serwerownia	17,77m <sup>2</sup>	wykładzina
2.21	Serwerownia	9,57m <sup>2</sup>	wykładzina
2.22	Dział marketingu	26,82m <sup>2</sup>	wykładzina
2.23	Gabinet	24,78m <sup>2</sup>	wykładzina
2.24	Gabinet	24,94m <sup>2</sup>	wykładzina
2.25	Asystent	14,50m <sup>2</sup>	wykładzina
2.26	Komunikacja	60,11m <sup>2</sup>	wykładzina
2.16	Zespół Internetowy	61,08m <sup>2</sup>	wykładzina
2.15	Serwerownia	9,89m <sup>2</sup>	wykładzina
2.14	Operacje Zagraniczne	35,27m <sup>2</sup>	wykładzina
2.13	Magazynek	14,16m <sup>2</sup>	wykładzina
2.12	Maklerzy Analitycy	33,38m <sup>2</sup>	wykładzina
2.11	Dział maklerów	78,33m <sup>2</sup>	wykładzina
2.10	Komunikacja	40,39m <sup>2</sup>	wykładzina
2.09	Dział BKS	57,28m <sup>2</sup>	wykładzina
2.08	Gabinet	19,21m <sup>2</sup>	wykładzina
2.07	Archiwum	15,63m <sup>2</sup>	wykładzina
2.06	Sala Spotkań	18,50m <sup>2</sup>	wykładzina
2.05	Sala Spotkań	17,79m <sup>2</sup>	wykładzina
2.04	Sala Spotkań	16,51m <sup>2</sup>	wykładzina
2.03	Sala Spotkań	14,53m <sup>2</sup>	wykładzina
2.27	Toaleta damska	11,74m <sup>2</sup>	wykładzina
2.28	Jadalnia/Chillout	51,15m <sup>2</sup>	wykładzina
2.29	Toaleta dla niepełnosprawnych	4,96m <sup>2</sup>	wykładzina
2.30	Toaleta męska	18,53m <sup>2</sup>	wykładzina
2.31	Garderoba	4,70m <sup>2</sup>	wykładzina
2.32	Toaleta	4,34m <sup>2</sup>	wykładzina
2.01	Pom. pomocnicze	8,18m <sup>2</sup>	wykładzina
2.02	Recepcja	46,27m <sup>2</sup>	wykładzina

Nr pokoi	Nazwa pomieszczenia	Posadzka	Pow. m <sup>2</sup>	Ilość osób
2.01	Pom. pomocnicze	wykładzina	8,18	
2.02	Recepcja	wykładzina	46,27	
2.03	Sala spotkań	wykładzina	14,53	
2.04	Sala spotkań	wykładzina	16,51	
2.05	Sala spotkań	wykładzina	17,79	
2.06	Sala spotkań	wykładzina	18,5	
2.07	Archiwum	wykładzina	15,63	
2.08	Gabinet	wykładzina	19,21	1
2.09	Dział BKS	wykładzina	57,28	7
2.10	Komunikacja	wykładzina	40,39	
2.11	Dział maklerów	wykładzina	78,33	9
2.12	Maklerzy analitycy	wykładzina	33,38	3
2.13	Magazynek	wykładzina	14,16	3
2.14	Operacje Zagraniczne	wykładzina	35,27	3
2.15	Serwerownia	PCV	9,69	
2.16	Zespół Internetowy	wykładzina	61,08	
2.17	Gabinet	wykładzina	25	1
2.18	Aneks xero	wykładzina	8,09	
2.19	Sala Konferencyjna	wykładzina	57,37	
2.20	Serwerownia	wykładzina	17,77	
2.21	Serwerownia	wykładzina	9,57	
2.22	Dział marketingu	wykładzina	26,82	3
2.23	Gabinet	wykładzina	24,76	1
2.24	Gabinet	wykładzina	24,94	1
2.25	Asystent	wykładzina	14,5	1
2.26	Komunikacja	wykładzina	60,11	
2.27	Toaleta damska	gres	11,74	
2.28	Jadalnia/Chillout	PCV	51,15	
2.29	Toaleta dla niepełnosprawnych	gres	4,96	
2.30	Toaleta męska	gres	18,53	
2.31	Garderoba	wykładzina	4,7	
2.32	Toaleta	gres	4,34	
<b>TOTAL</b>			<b>850,55</b>	<b>33</b>

ARCHITEKT  
**INTERBIURO**  
 www.interbiuro.pl  
 ul. Miodowa 9 tel.+48 (22) 570 8 200  
 02-127 Warszawa fax.+48 (22) 570 8 201

INWESTOR  
**CDM PeKaO S.A.**  
 ul. Woloska 18,  
 02 - 675 Warszawa

SPECJALNOŚĆ Architektura wnętrz

Tytuł Projekt koncepcyjny

PRZEMOT RYSUNKU  
**Aranżacja meblowa**

IMIE I NAZWISKO	
OPRACOWAŁ	Dariusz Tyburski
OPRACOWAŁ	Anna Wnuk
SKALA	1:100@A2
DATA	14.02.2012
NR RYSUNKU	135A/K-00
REWIZJA	00